PIANO INTERRATO

Scala 1:100

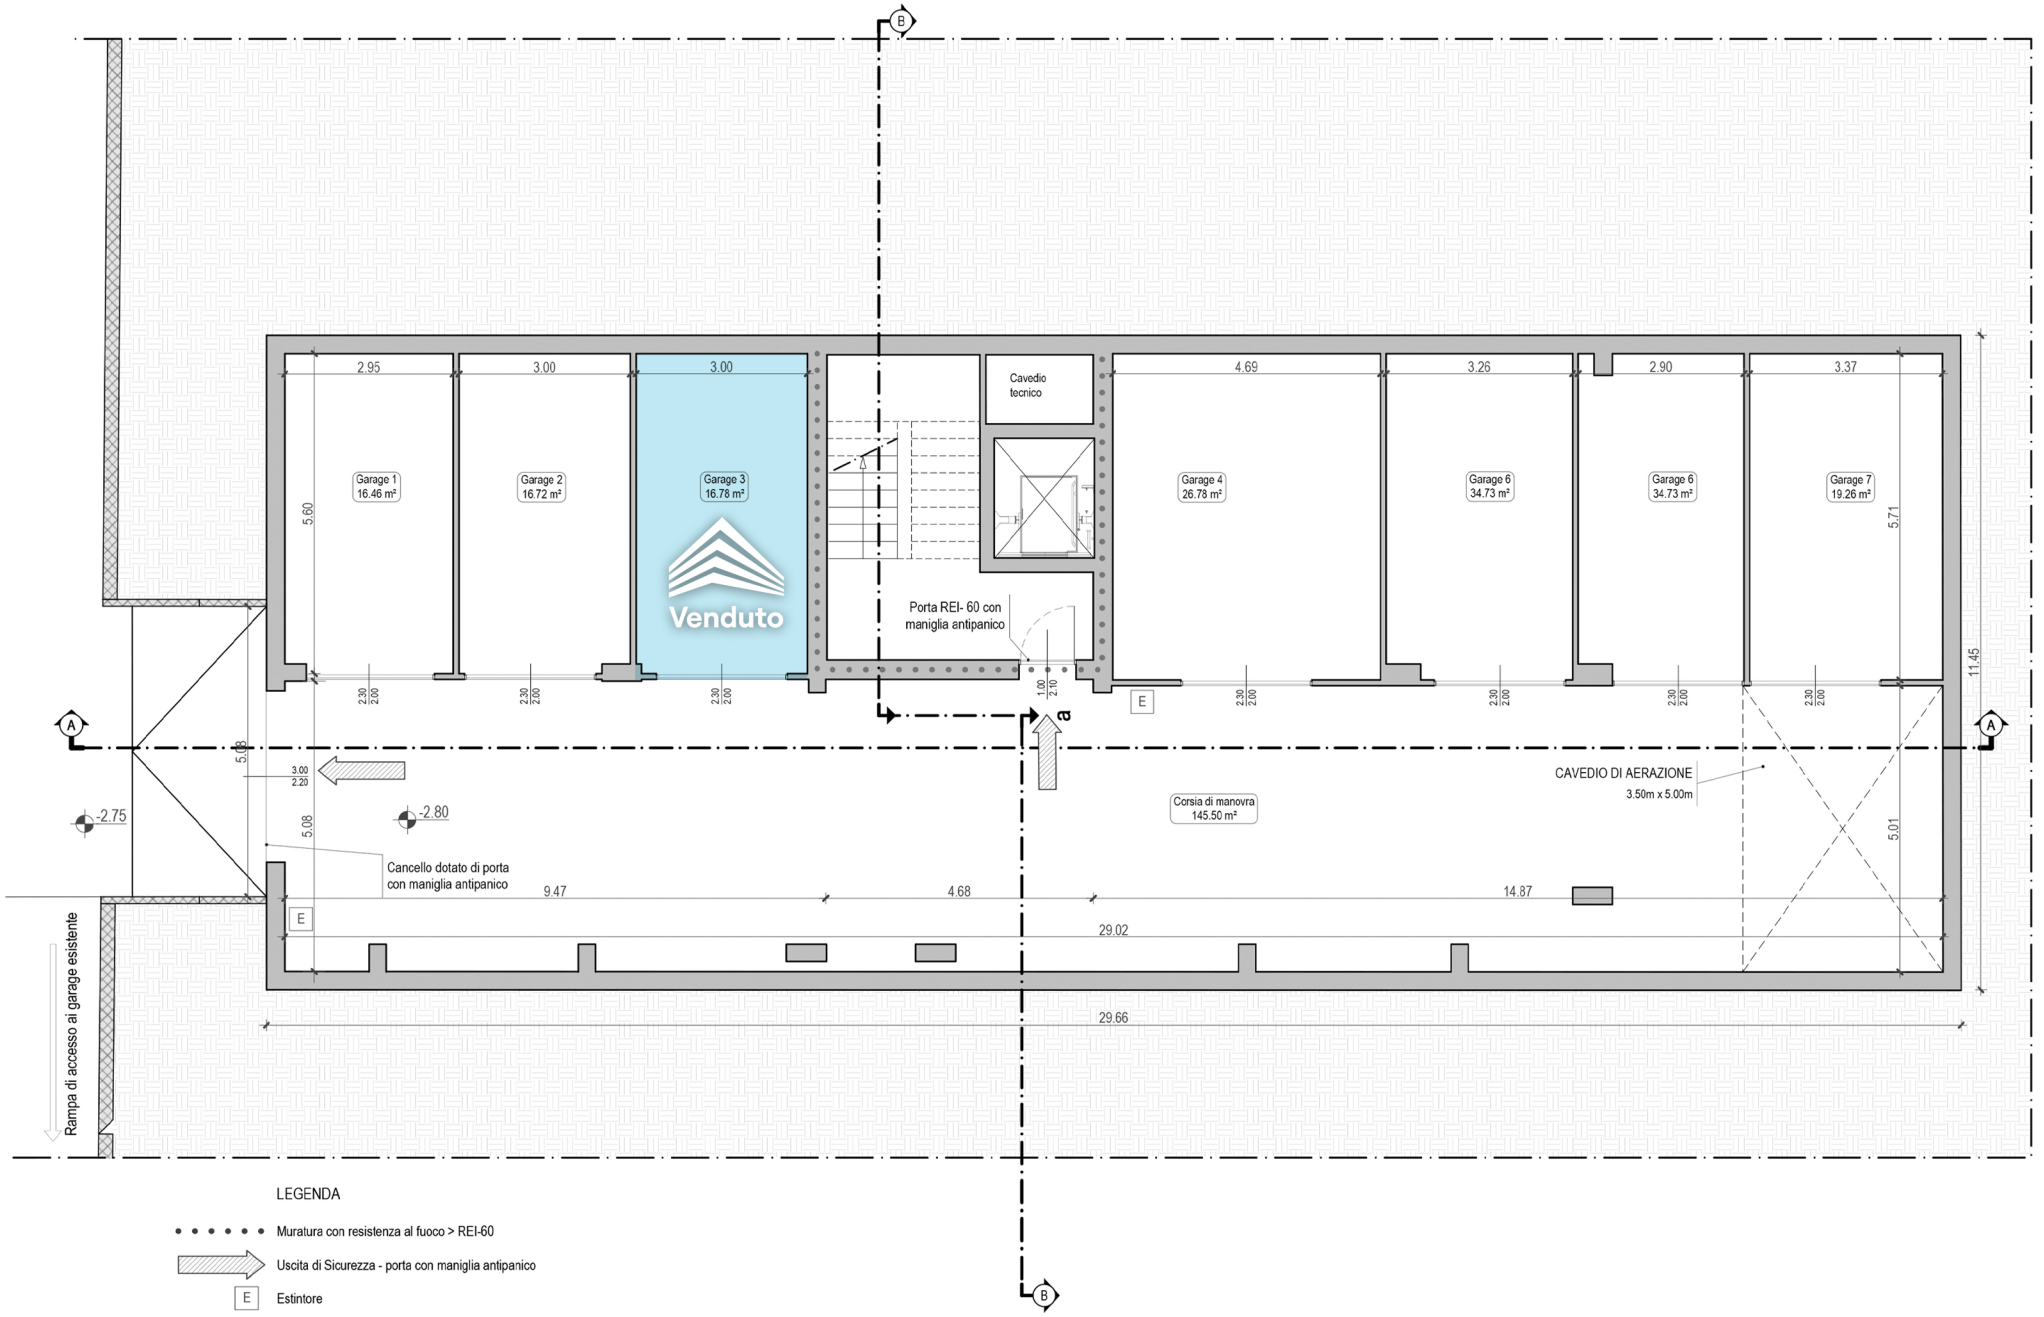

LEGENDA

- Muratura con resistenza al fuoco > REI-60
- Uscita di Sicurezza - porta con maniglia antipanico
- E Estintore