


PIANTA SCALA 1:100

STATO DI FATTO

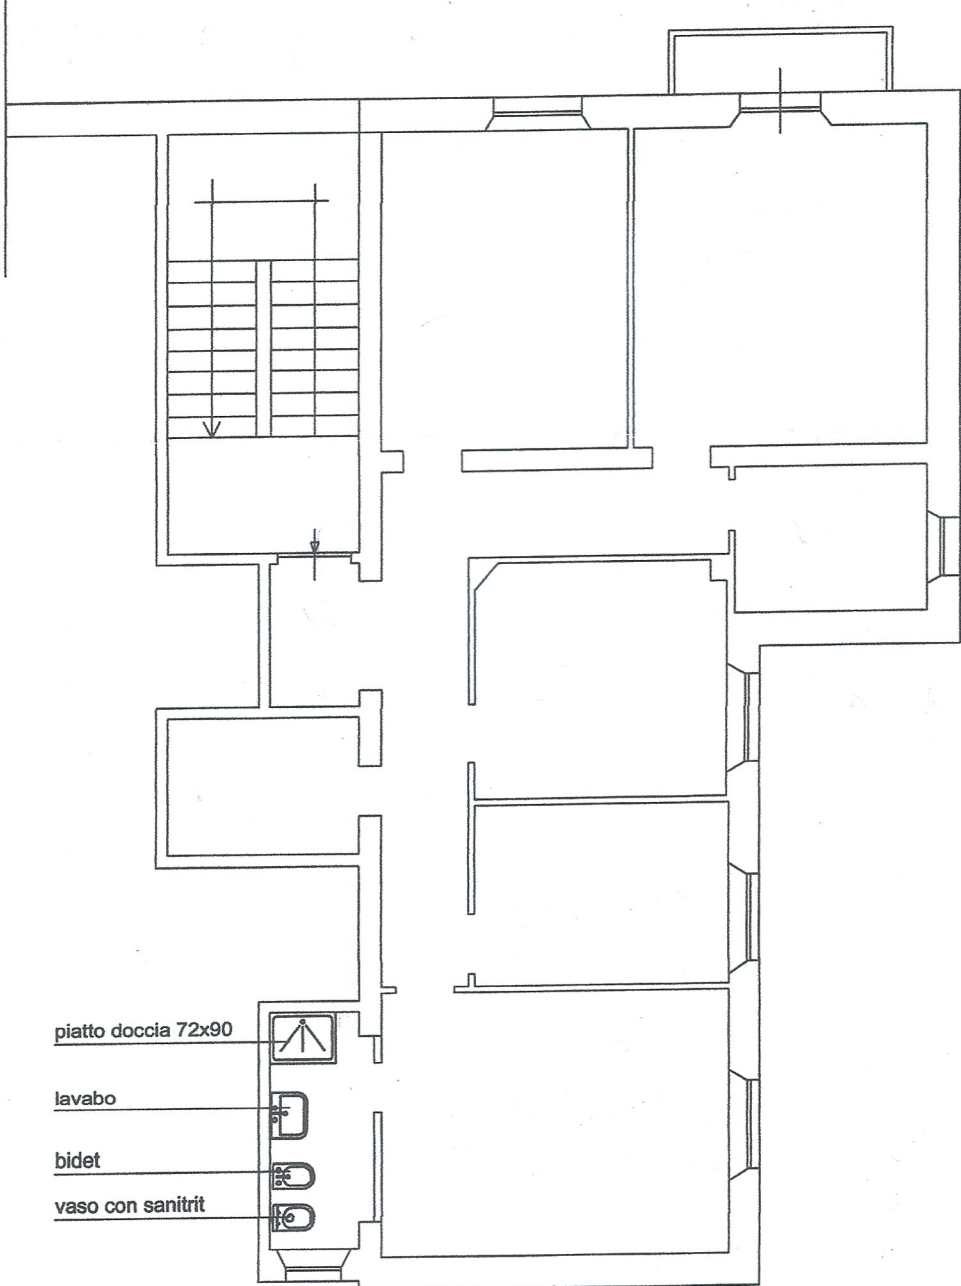

piatto doccia 72x90

lavabo

bidet

vaso con sanitrit