



# Planimetria piano terra - appartamento

scala 1:100

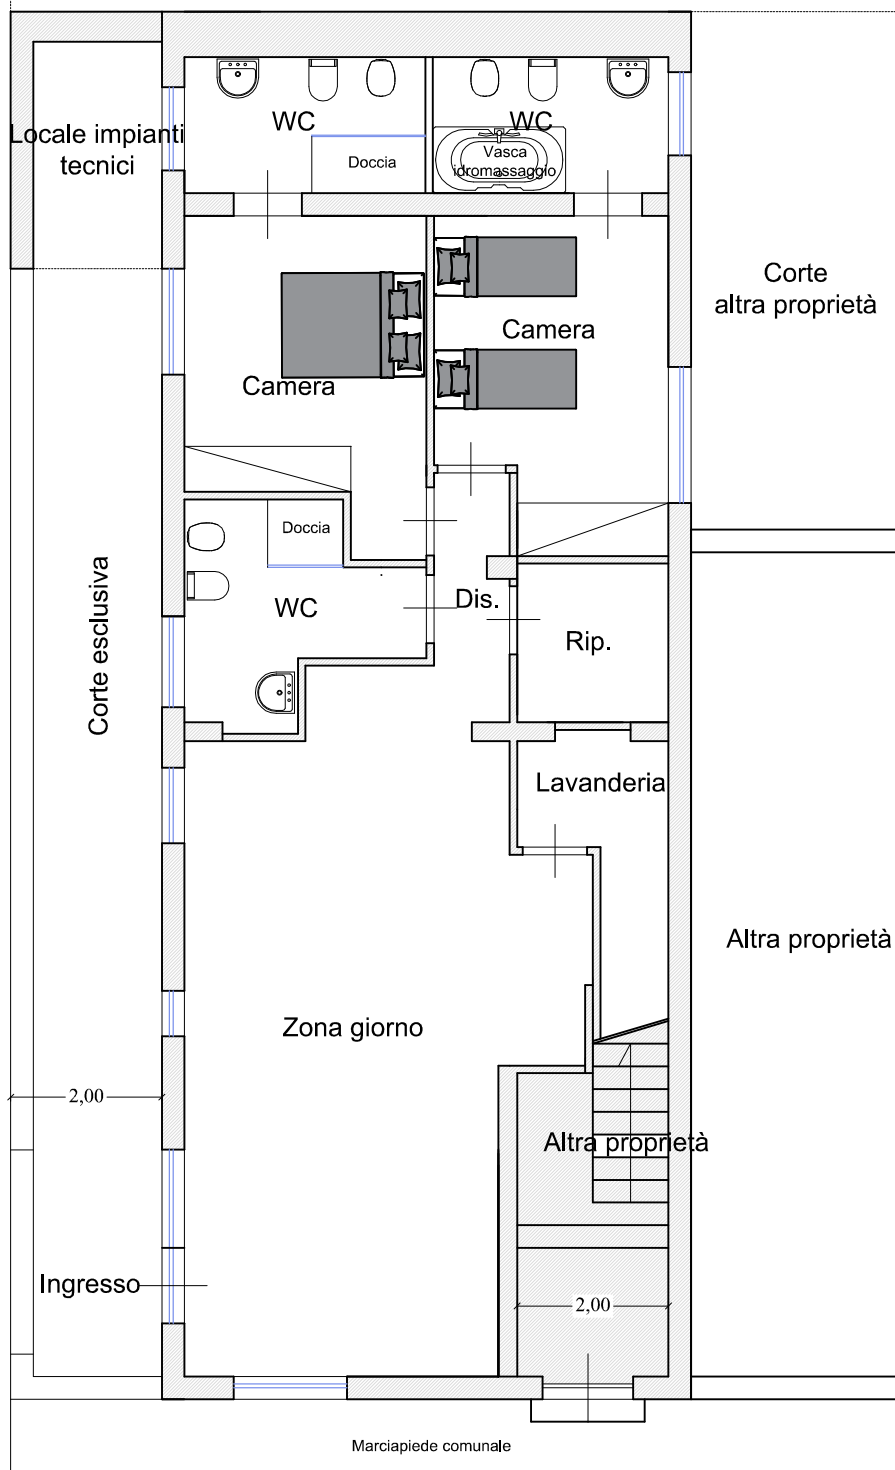

- via Umbria -

## Planimetria piano terra

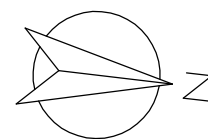

N:B.: Possibilità di realizzare una serra solare nella corte esclusiva fino a ca. 18 mq