

Agenzia delle Entrate CATASTO FABBRICATI Ufficio Provinciale di Macerata		Dichiarazione protocollo n. MC0025285 del 27/05/2019	
		Comune di Civitanova Marche	
Identificativi Catastali: Sezione Foglio: Particella: Subalterno		civ. SNC	
		Compilata da: Pantanetti Romina Iscritto all'albo: Architetti Prov. Macerata	
N. 00464			

Planimetria

Scheda n. 1 Scala 1:200

corte esclusiva
(540 mq)

NORD

P.T.


Ultima planimetria in atti

Data: 16/02/2026 - n. T146926 - Richiedente.

Totale schede: 1 - Formato di acquisizione: A4(210x297) - Formato stampa richiesto: A4(210x297)

Agenzia del Territorio CATASTO FABBRICATI Ufficio Provinciale di Macerata	Dichiarazione protocollo n. MC0070765 del 14/05/2010	
	Planimetria di u.i.u. in Comune di Civitanova Marche	
	civ. SNC	
	Identificativi Catastali:	Compilata da:
	Sezione:	Franchi Guido
	Foglio:	Iscritto all'albo:
	Particella:	Geometri
	Subalterno	Prov. Macerata
		N. 611

Scheda n. 1	Scala 1:200
-------------	-------------

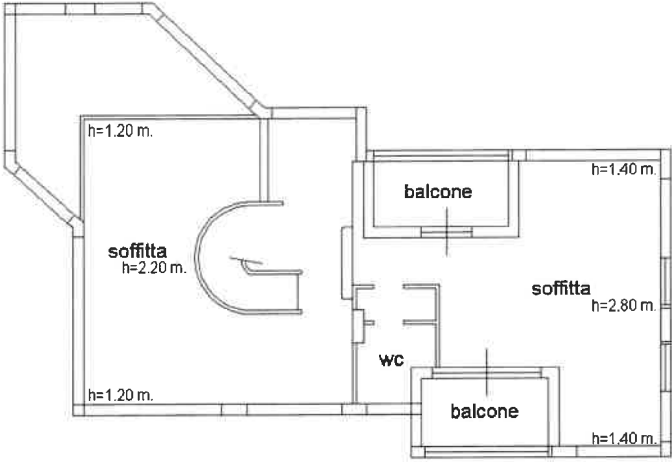

P.2



**Agenzia del Territorio
CATASTO FABBRICATI
Ufficio Provinciale di
Macerata**

Dichiarazione protocollo n. MC0070765 del 14/05/2010

Planimetria di u.i.u. in Comune di Civitanova Marche

civ. SNC

Identificativi Catastali:

Sezione:

Foglio:

Particella:

Subalterno:

Completato:


Iscritto all'albo:
Geometri

Prov. Macerata

N. 611

Scheda n. 1

Scala 1:200

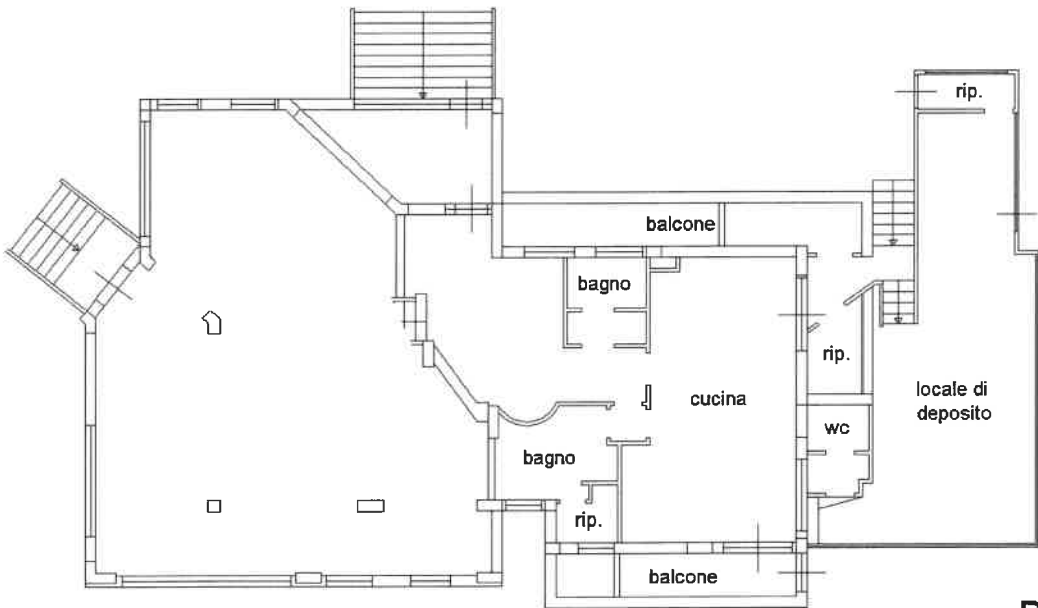

P.1
h=2.80 m.



Ultima planimetria in atti

Data: 16/02/2026 - n. T146927 - Richiedente:

Totale schede: 1 - Formato di acquisizione: A4(210x297) - Formato stampa richiesto: A4(210x297)