


- le misure sono espresse in centimetri ove diversamente indicato
- le quote di livello sono espresse in m
- le quote di livello sono relative alla q.t.a. di 0.00 di progetto
- le quote strutturali devono essere lette in associazione con i disegni architettonici ed impiantistici correlati

ABBREVIAZIONI E SIMBOLI

p.p.t. piano pavimento rialzato
p.p.f. piano pavimento finito
p.s.f. piano superiore fuori
p.s.i. piano inferiore fuori
p.s.g. piano superiore griglia/lastrina
q.t.a. quota fondo scavo
q.t.f. quota fondo foro - riferita alla q.t.a. di 0.00 di progetto

spessore in cm
quote di livello riferite alla q.t.a. di 0.00 di progetto
pendenza per smaltimento acque
pendenza superficie normale

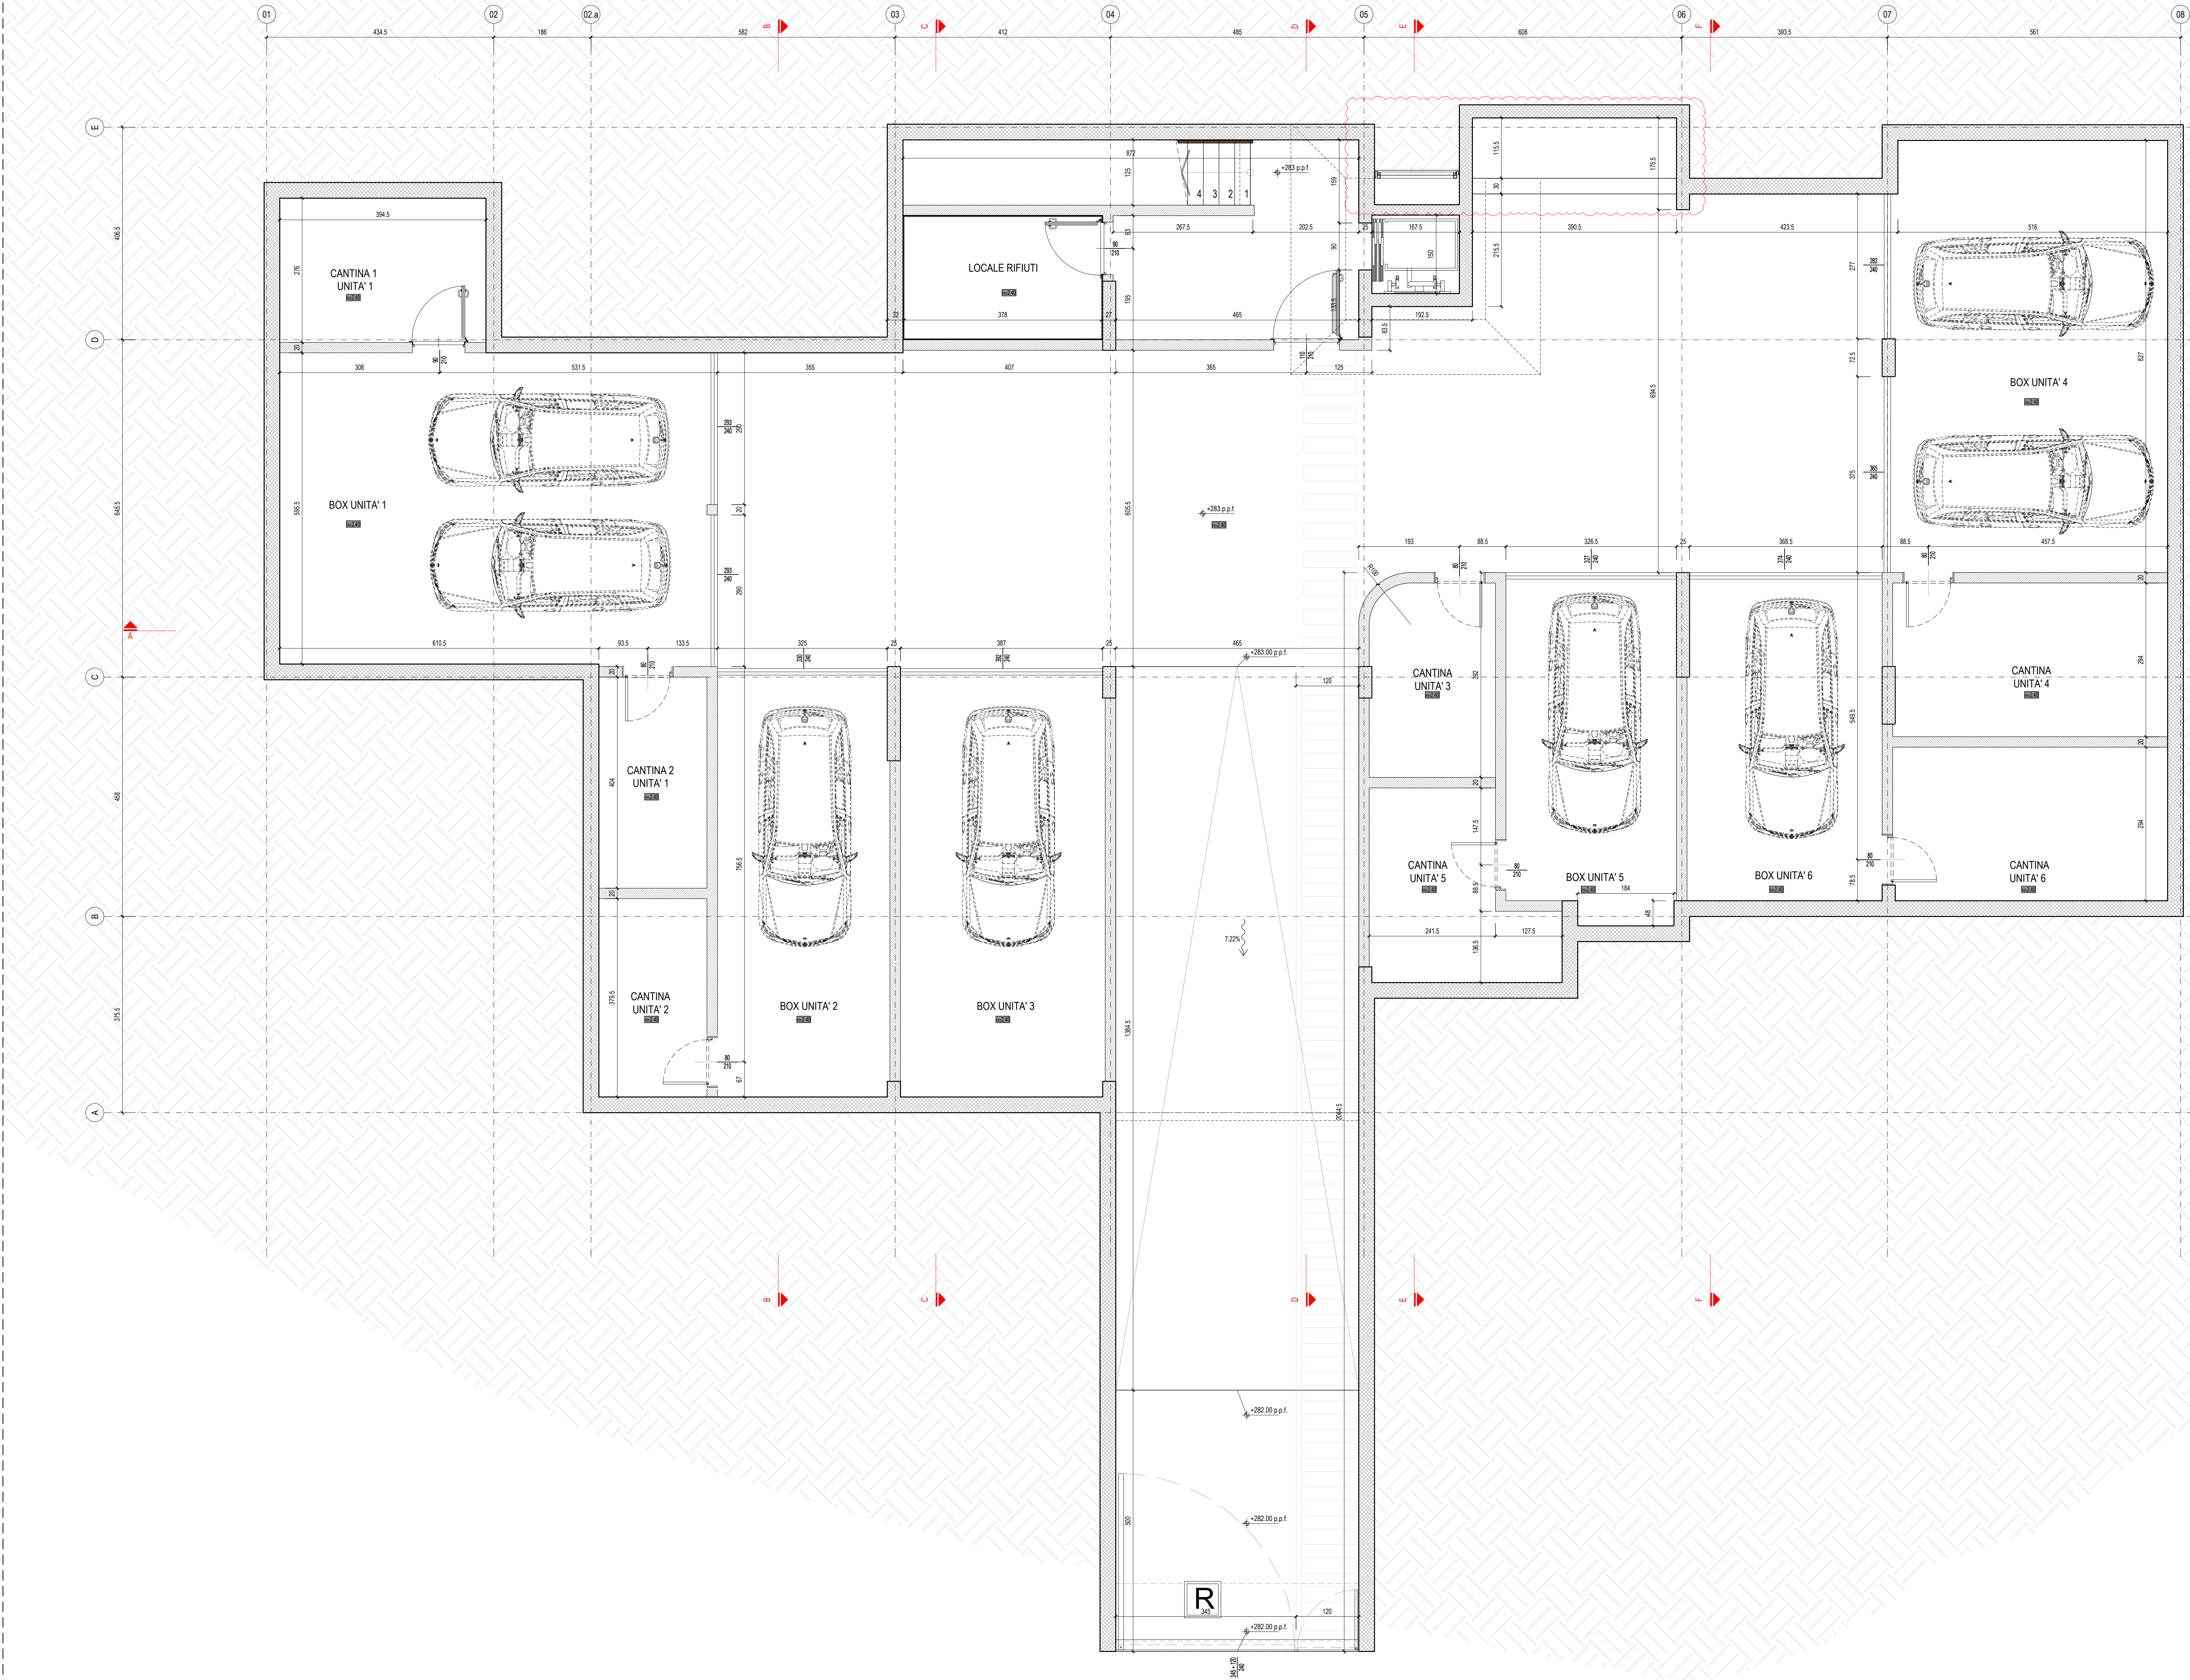

GIUSEPPE SANTONI
INTERVENTO EDILIZIO MACERATA

responsabile progettazione, direzione e coordinamento

SCE Project S.r.l.
Via S. S. 181 - 20121 Milano - Italia
tel. +39 02 7700 000 01 fax +39 02 7700 01 07
email: info@sceproject.it

progetto impianti elettrici, meccanici, idraulici

•
•
•
•

Direzione lavori, pratiche amministrative

Ing. Marco Ruani
via Piacini Piacenza 18 - Italia
tel. +39 0523 600004 fax +39 0523 600190
email: marcoruani@gmail.com

PROGETTO ESECUTIVO

rev.	descrizione	data	ingegnere	coordinatore	approvato
02	Emissione in variante per agibilità	12.01.2024	n.n.	i.p.	i.p.
03	Emissione per revisione sismica	08.03.2024	n.n.	i.p.	i.p.
04	Emissione per conferimento costi	15.04.2024	n.n.	i.p.	i.p.
05	Aggiornamento per pratica edilizia	21.10.2024	n.n.	i.p.	i.p.